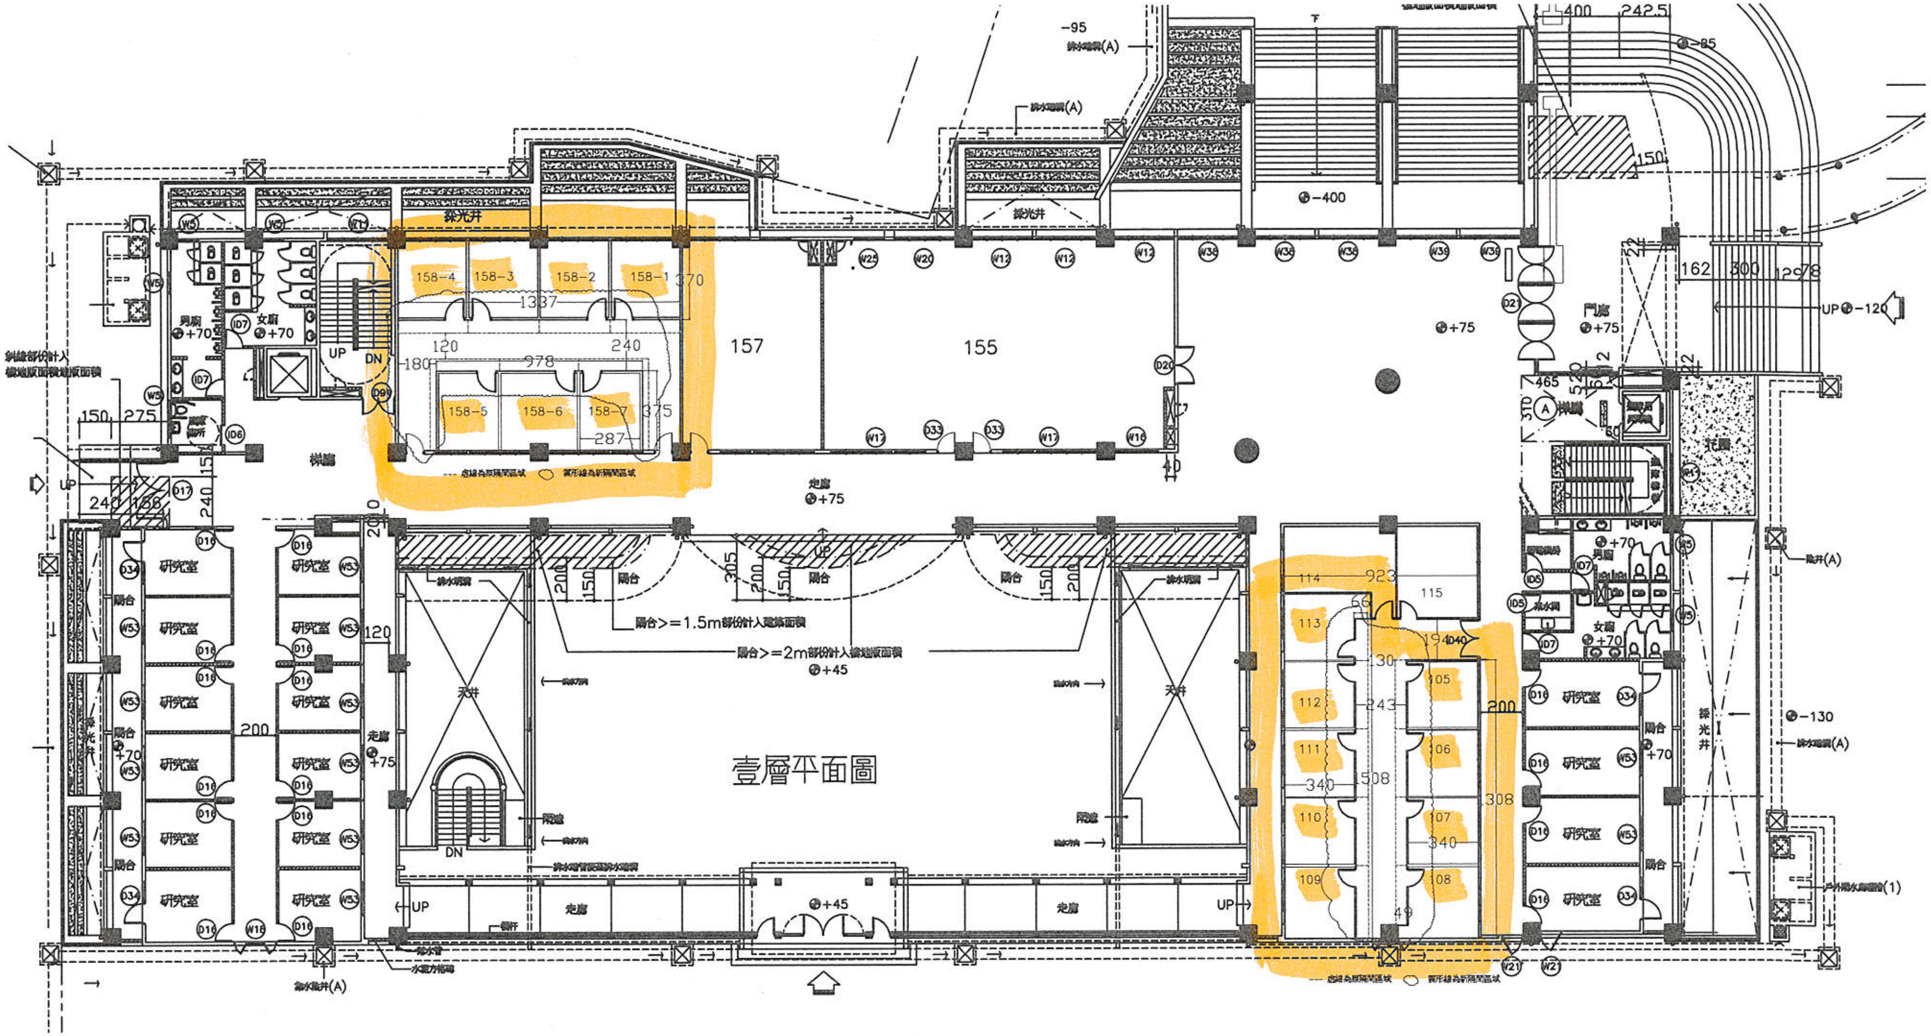
壹層平面圖
採光井
158-4
158-3
158-2
158-1
158-5
158-6
158-7
157
155
1337
978
370
375
287
120
240
180
男廁
女廁
+70
UP
DN
梯廳
走廊
+75
研究室
隔台
200
120
天井
DN
UP
隔台>=1.5m部份計入建築面積
隔台>=2m部份計入樓地板面積
+45
114
115
113
112
111
110
109
105
106
107
108
923
130
243
508
340
308
200
194
49
66
門廳
+75
花園
-400
-95
-130
-120
150
275
240
156
162
300
1278
400
242.5
465
-85
排水暗溝(A)
雨水集水井(A)
斜線部份計入樓地板面積
UP