


增設置物間

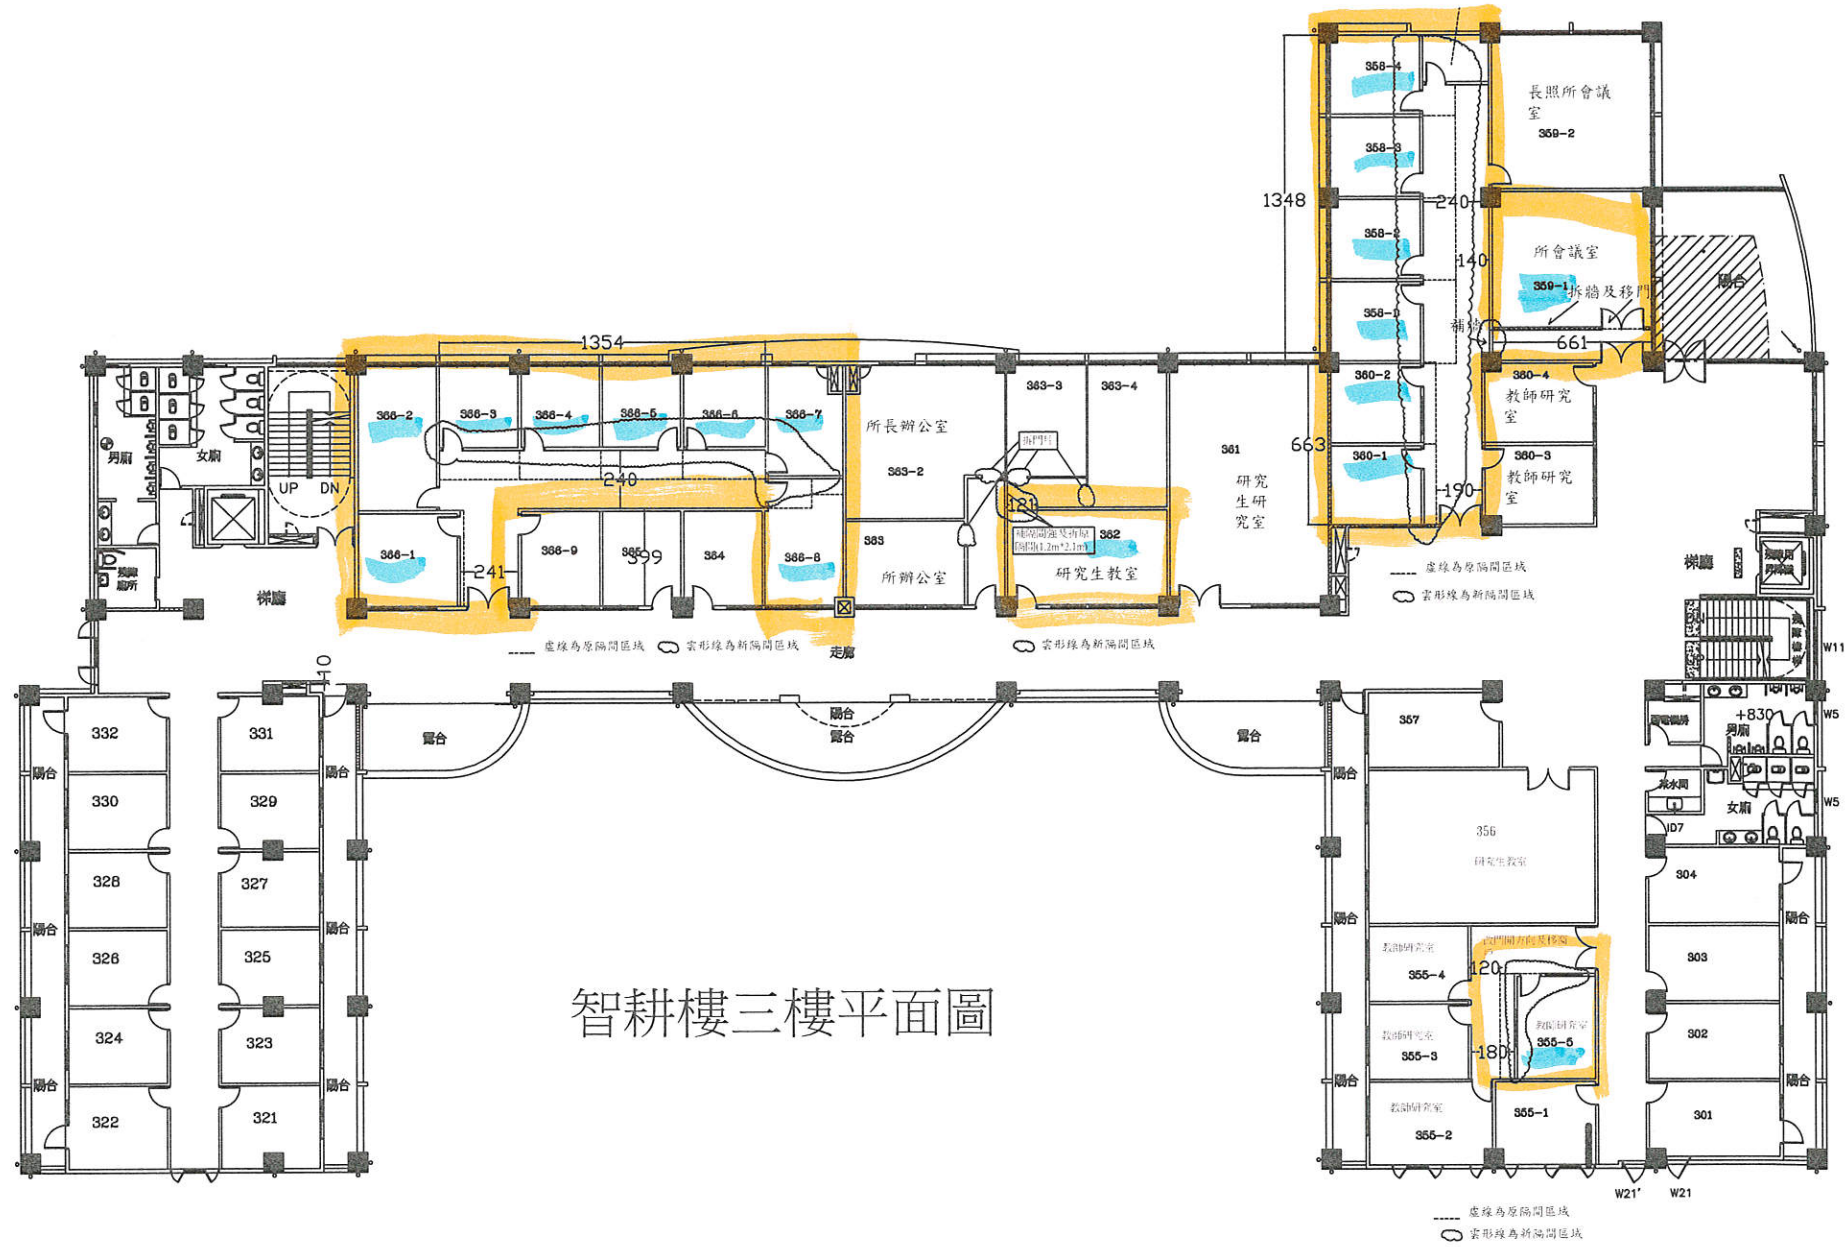

智耕樓三樓平面圖